
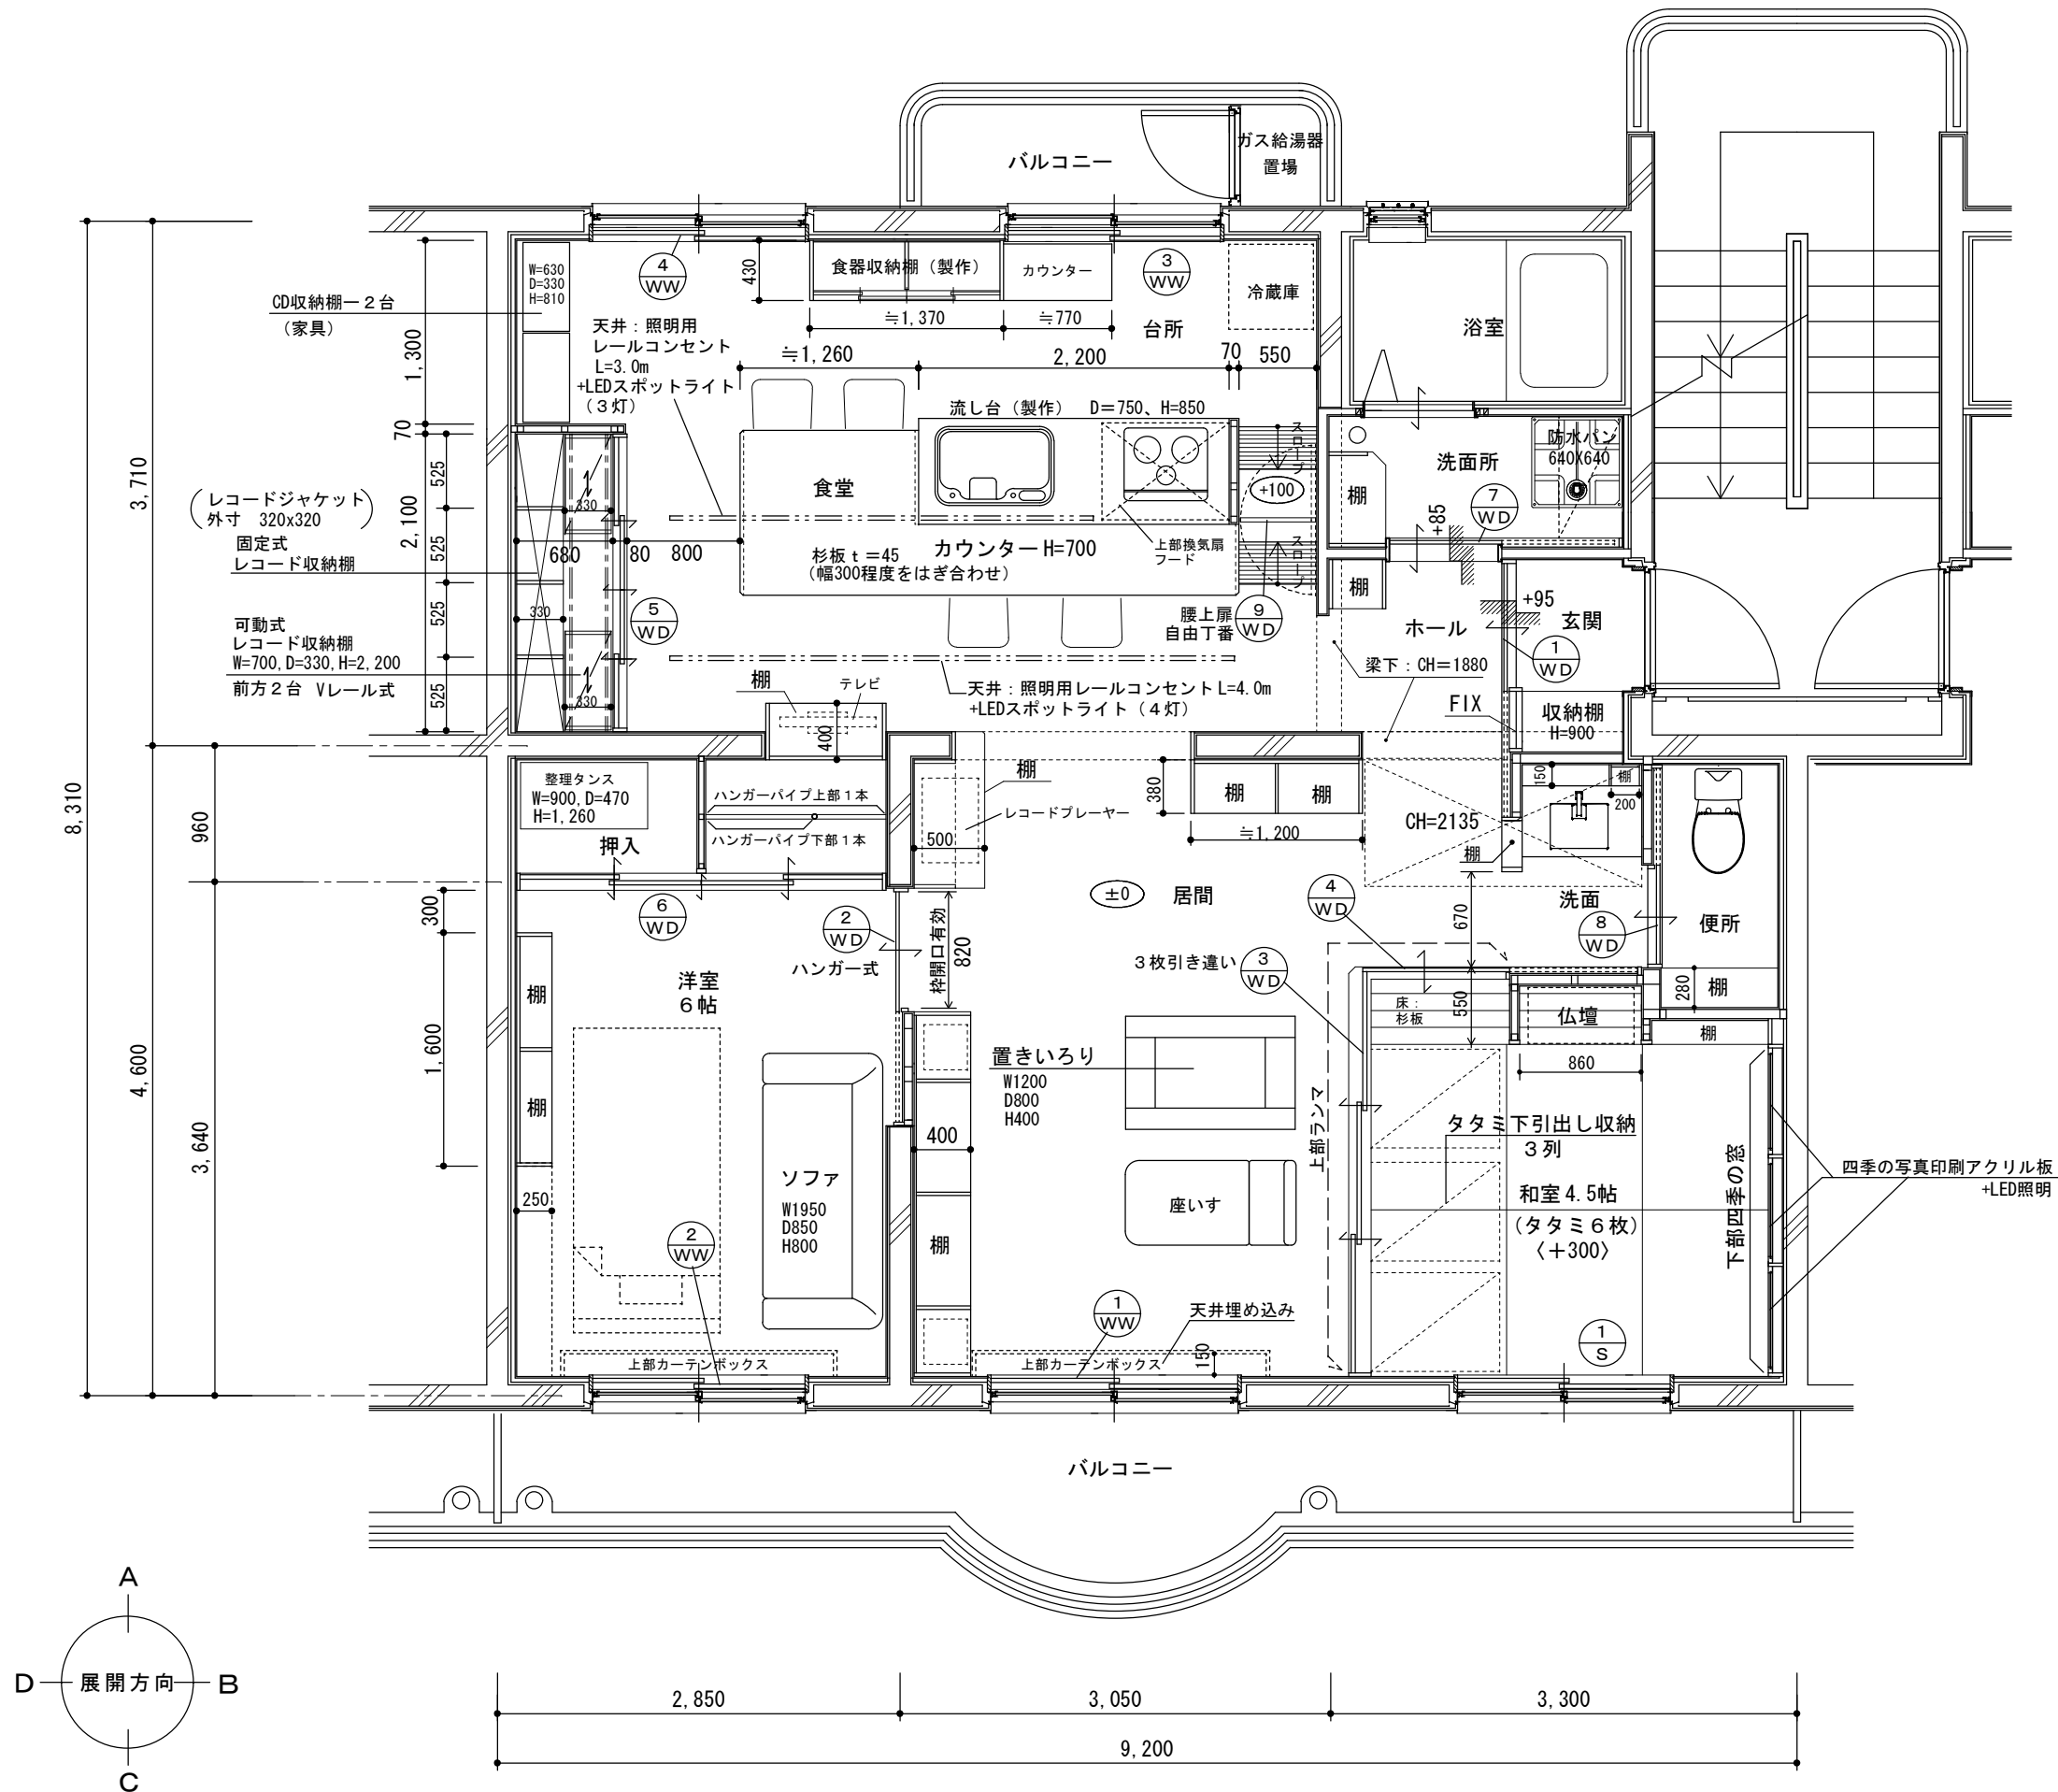


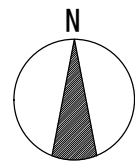

2011・8・19

名称	高岡邸改修工事計画案	図名	改修後平面図	縮尺	1/50	宮本鉄男・環境建築設計事務所 1級建築士登録 第139636号 宮本鉄男	検図					図番	/
----	------------	----	--------	----	------	---	----	--	--	--	--	----	---