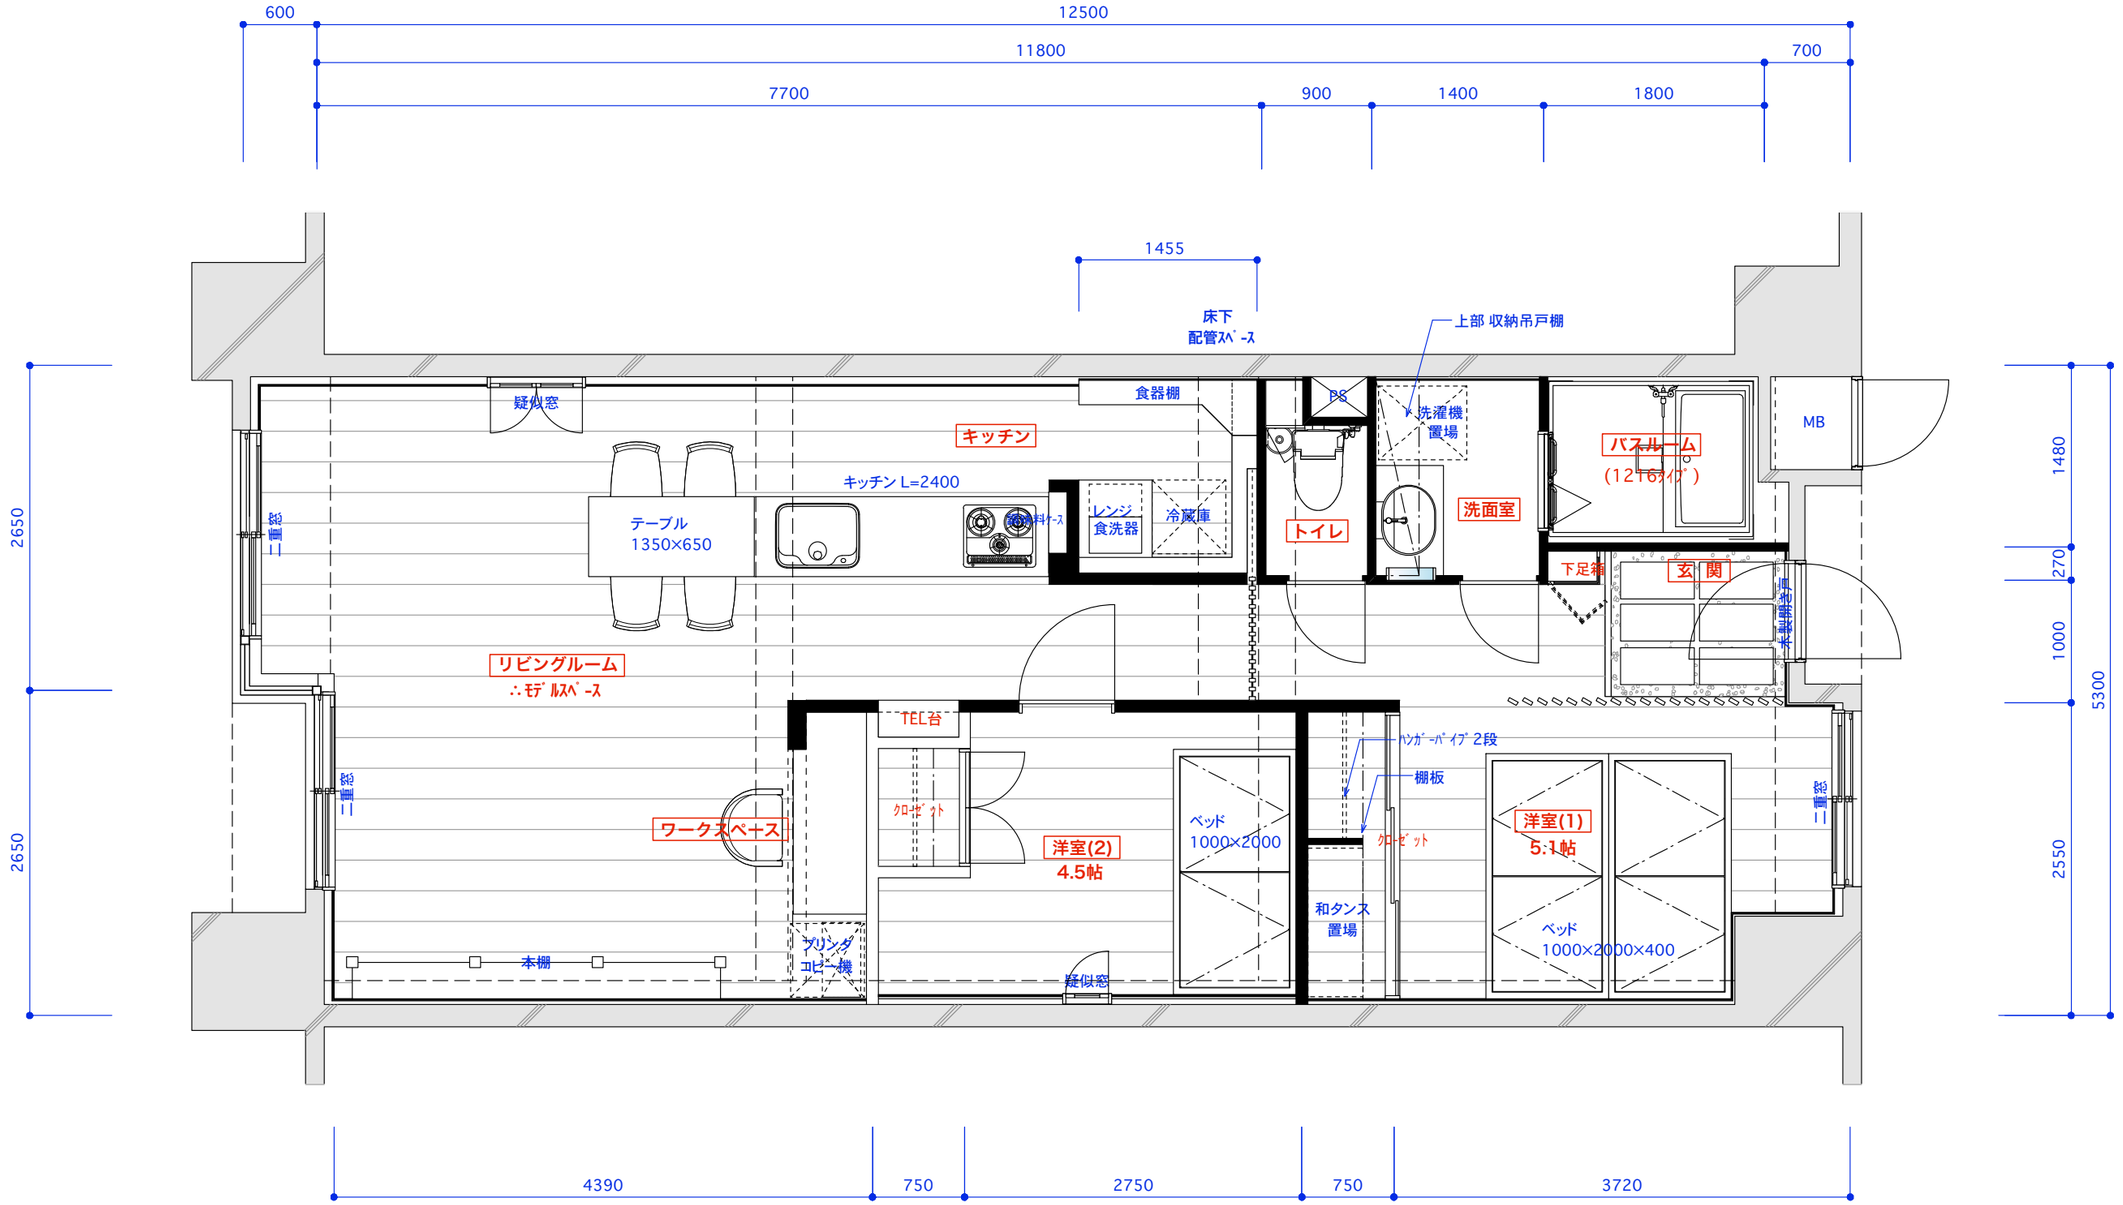

■ PROJECT：森林浴リフォームモデルルーム　■ TITLE：平面図　■ SCALE：1／50

■ DATE：2010. 8. 5. / 12.28

ADRESS：大阪府堺市南区御池台1丁目11番14号　TEL：072-292-6512　FAX：072-292-6513　E-mail：y-h-design-O@par.odn.ne.jp

DRAWN by：山本 寛 二級建築士 №34420

ヤマモトヒロムデザイン事務所