〈現況〉

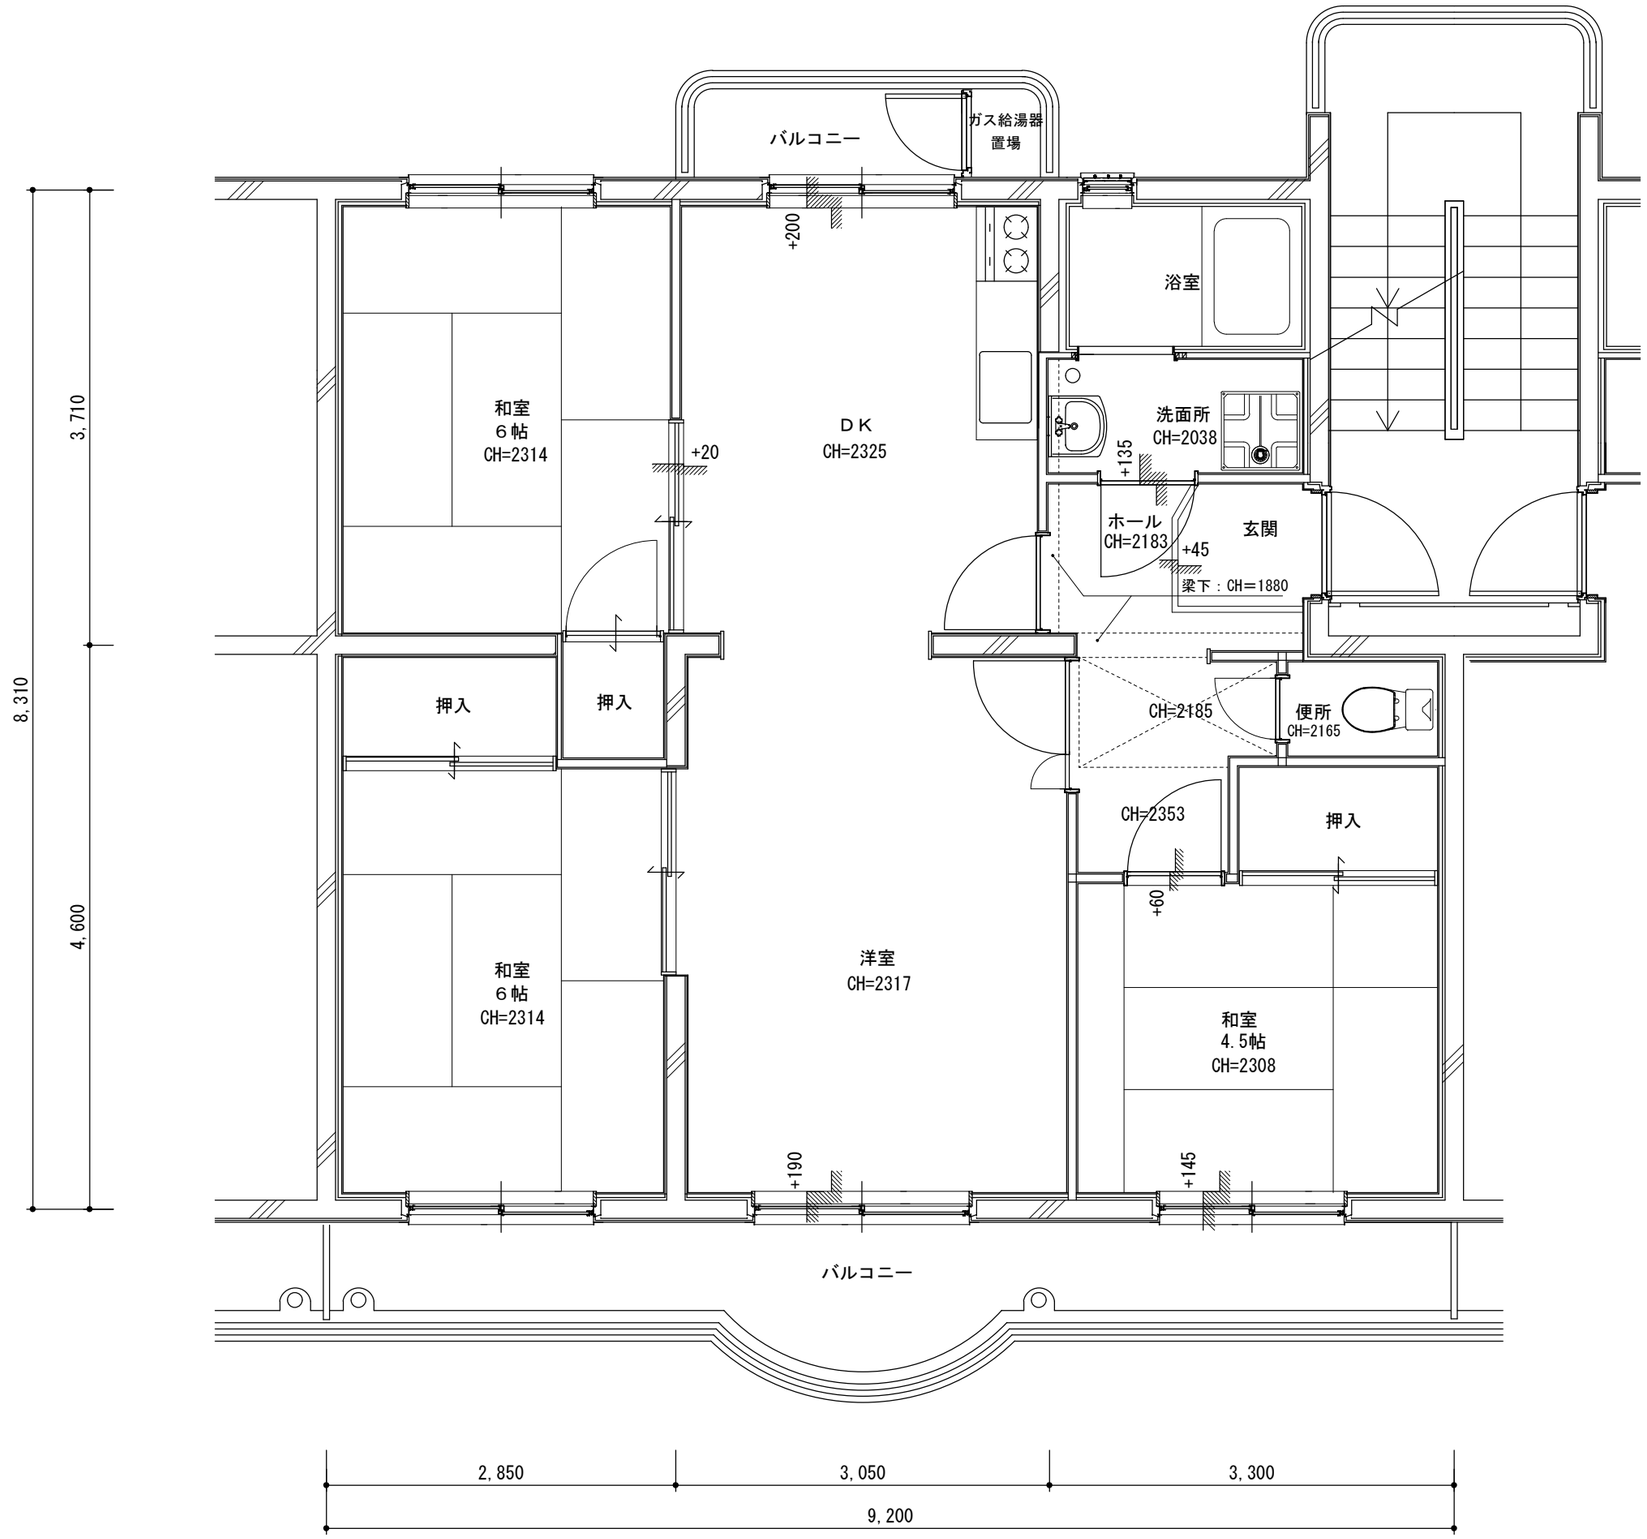

名称	高岡邸改修工事計画案	図名	現況平面図	縮尺	1／50			宮本鉄男・環境建築設計事務所 1級建築士登録 第139636号　宮本鉄男	検図					図番	／